ΕΦΗΜΕΡΙΣ ΤΗΣ ΚΥΒΕΡΝΗΣΕΩΣ

ΤΗΣ ΕΛΛΗΝΙΚΗΣ ΔΗΜΟΚΡΑΤΙΑΣ

ΤΕΥΧΟΣ ΤΕΤΑΡΤΟ — Αρ. Φύλλου 132

7 Απριλίου 2009

ΠΕΡΙΕΧΟΜΕΝΑ

ΑΠΟΦΑΣΕΙΣ

ΑΠΟΦΑΣΕΙΣ

Αριθμ. 551 (1)

Κηρύξη ως αναδασωτέας έκτασης στη θέση «Αυλάκι» Δήμου Ευδήλου Ικαρίας του Νομού Σάμου.

Ο ΓΕΝΙΚΟΣ ΓΡΑΜΜΑΤΕΑΣ
ΠΕΡΙΦΕΡΕΙΑΣ ΒΟΡΕΙΟΥ ΑΙΓΑΙΟΥ

Έχοντας υπόψη:

1. Τις διατάξεις του άρθρου 24 και του άρθρου 117 παρ. 3 του Συντάγματος της Χώρας.

2. Τις διατάξεις του ν. 998/1979 «Περί προστασίας των δασών και των δασικών εν γένει εκτάσεων της Χώρας» και ειδικότερα το άρθρο 38 παρ. 1 και το άρθρο 41 παρ. 1 και 3.

3. Τις διατάξεις του άρθρου 1, του ν. 3208/2003 «Προστασία των δασικών οικοσυστημάτων, κατάρτιση δασολογίου, ρύθμιση εμπραγμάτων δικαιωμάτων επί δασών και δασικών εν γένει εκτάσεων και άλλες διατάξεις».

4. Τις υπ' αριθμ. 160417/1180/8.7.1980, 182447/3049/24.9.1980 και 141823/24.2.1983 διαταγές του Υπουργείου Γεωργίας.

5. Το ν. 3200/1955 «Περί Διοικητικής Αποκεντρώσεως», όπως τροποποιήθηκε μεταγενέστερα και ισχύει.

6. Τις διατάξεις του ν. 532/1970 «Περί συμπληρώσεως των διατάξεων περί Διοικητικής Αποκεντρώσεως».

7. Το ν. 2503/1997 «Περί διοίκησης, οργάνωσης, στελέχωσης της Περιφέρειας κ.λπ.».

8. Την υπ' αριθμ. 264/3.4.2001 απόφαση της Γ.Γ.Π.Β.Α. «περί μεταβίβασης αρμοδιοτήτων».

9. Την υπ' αριθμ. ΔΥ/24.3.2008 εισήγηση της δασολόγου της Διεύθυνσης Δασών Σάμου Ελένης Καραπατσούδη για κήρυξη έκτασης ως αναδασωτέας, αποφασίζουμε:

Κηρύσσουμε ως αναδασωτέα με σκοπό την αποκατάσταση της δασικής βλάστησης και τη διατήρηση του δασικού χαρακτήρα, της καταστραφείσας από εκχέρσωση, έκτασης διακοσίων εικοσιέξι τετραγωνικών μέτρων (226,00 τ.μ.) η οποία ήταν δάσος τραχείας πεύκης, στη θέση «Αυλάκι» Δήμου Ευδήλου Ικαρίας του Νομού Σάμου.

Η καταστραφείσα από εκχέρσωση έκταση, φαίνεται στο συνημμένο απόσπασμα χάρτου Γ.Υ.Σ. κλίμακας 1:50.000 καθώς και στο συνημμένο τοπογραφικό διάγραμμα κλίμακας 1:300 της δασολόγου Ελένης Καραπατσούδη «Α, Β, Γ, Δ, Ε, Ζ, Η, Α» και όρια:

Βόρεια: Δρόμος.

Νότια: Δασική έκταση και γεωργικές καλλιέργειες.

Ανατολικά: Δάσος τραχείας πεύκης.

Δυτικά: Δάσος τραχείας πεύκης και γεωργικές καλλιέργειες.

Η απόφαση αυτή να δημοσιευθεί στην Εφημερίδα της Κυβερνήσεως

Σάμος, 24 Μαρτίου 2009


Με εντολή Γενικού Γραμματέα Περιφέρειας
Η Προϊσταμένη
ΖΩΗ ΚΙΝΙΑΖΟΠΟΥΛΟΥ


ΠΕΡΙΦΕΡΕΙΑ ΒΟΡΕΙΟΥ ΑΙΓΑΙΟΥ
ΔΙΕΥΘΥΝΣΗ ΔΑΣΩΝ ΣΑΜΟΥ

ΤΟΠΟΓΡΑΦΙΚΟ ΔΙΑΓΡΑΜΜΑ
αναδασωτέας έκτασης (Α,Β,Γ,Δ,Ε,Ζ,Η,Α) δάσους τραχείας πεύκης εμβαδού 226,00 τ.μ. η οποία καταστράφηκε από εκχέρσωση στη Δ.Θ. «Αυλάκι» περιφέρειας του Δήμου Ευδήλου Ικαρίας του Ν. Σάμου

Απόσπασμα χάρτη
Κλίμακα 1: 50.000
Οδικό δίκτυο
Θέση έκτασης -

Κλίμακα 1: 300
Ε.Γ.Σ.Α. '87

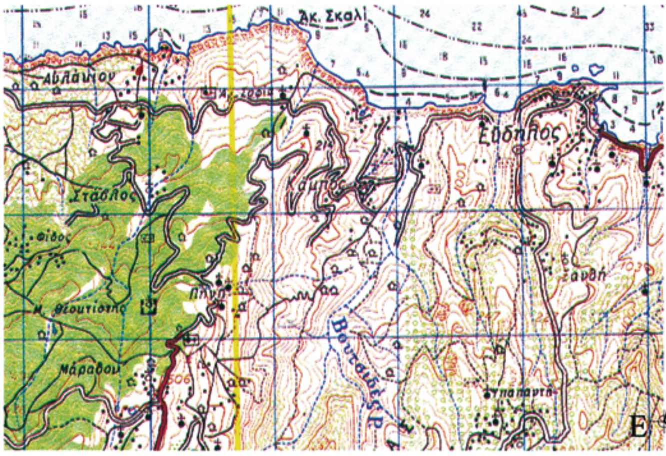

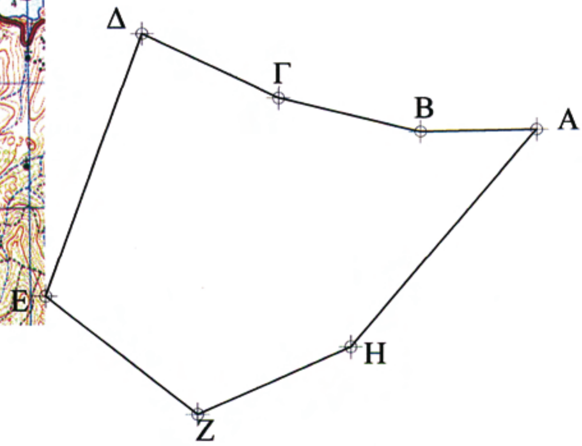

Ε.Γ.Σ.Α. '87		
	E	N
Α	688527,20	4167194,07
Β	688521,64	4167193,96
Γ	688514,86	4167195,60
Δ	688508,30	4167198,70
Ε	688503,70	4167186,10
Ζ	688510,97	4167180,44
Η	688518,30	4167183,67

ΕΘΝΙΚΟ ΤΥΠΟΓΡΑΦΕΙΟ
Για τεχνικούς λόγους στο σχεδιάγραμμα, έγινε σμίκρυνση, κατά ποσοστό 83%

Σάμος 24-03-2009
Η ΣΥΝΤΑΚΤΗΣ

ΕΛΕΝΗ ΚΑΡΑΠΑΤΣΟΥΔΗ
ΔΑΣΟΛΟΓΟΣ

ΘΕΩΡΗΘΗΚΕ
Σάμος 24-03-2009
Η ΠΡΟΪΣΤΑΜΕΝΗ

ΖΩΗ ΚΙΝΙΑΖΟΠΟΥΛΟΥ
ΔΑΣΟΛΟΓΟΣ

Αριθμ. οικ 580 (2)

Επικύρωση οριογραμμών του υδατορέματος «Ψευτοπόταμου» στην περιοχή «Πηγαδάκι - Ψαλίδι», Δήμου Κω της νήσου Κω, Νομού Δωδεκανήσου.

Ο ΓΕΝΙΚΟΣ ΓΡΑΜΜΑΤΕΑΣ
ΠΕΡΙΦΕΡΕΙΑΣ ΝΟΤΙΟΥ ΑΙΓΑΙΟΥ

Έχοντας υπόψη:

1. Το άρθρο 5 του ν. 3010 (ΦΕΚ 91/τ.Α΄/25.4.2002), περί «Εναρμόνισης του ν. 1650/1986 με τις Οδηγίες 97/11 Ε.Ε. και 98/61 Ε.Ε., διαδικασία οριοθέτησης και ρυθμίσεις θεμάτων για τα υδατορέματα και άλλες διατάξεις.» όπως ισχύει σήμερα.

2. Το Άρθρο 6 της υπ' αριθμ. 3046/304/89 (ΦΕΚ 59/τ.Δ΄/3.2.1989) απόφασης, Κτιριοδομικός κανονισμός, «Δόμηση κοντά σε ρέματα».

3. Το ν. 3200/1955, άρθρο 8, «περί Διοικητικής Αποκεντρώσεως».

4. Το ν. 2503/1997 (ΦΕΚ 107/τ.Α΄/30.5.1997) «περί Διοίκησης, Οργάνωσης, στελέχωσης της Περιφέρειας, ρύθμιση θεμάτων για την Τοπική Αυτοδιοίκηση και άλλων διατάξεων».

5. Το π.δ. 10 (ΦΕΚ 10/τ.Α΄/20.1.2000) «περί Ιδρύσεως Τμήματος Περιβάλλοντος και Χωροταξίας Δωδεκανήσου στην Περιφέρεια Νοτίου Αιγαίου».

6. Τις διατάξεις του άρθρου 10 του ν. 3044/2002 «περί άσκησης αρμοδιοτήτων πολεοδομικού σχεδιασμού».

7. Το ν. 2508/1997 (ΦΕΚ 124/τ.Α΄/13.6.1997) «περί βιώσιμης οικιστικής ανάπτυξης των πόλεων και οικισμών της χώρας και άλλων διατάξεων».

8. Το ν. 2690/1999 (ΦΕΚ 45/τ.Α΄/9.3.1999) «περί Κύρωσης του κώδικα Διοικητικής Διαδικασίας και άλλων διατάξεων».

9. Την υπ' αριθμ. 40/1.3.2007 απόφαση του Δημοτικού Συμβουλίου Κω.

10. Την υπ' αριθμ. Τ.Υ. 693/4.2.2009 έγκριση της Διεύθυνσης Τεχνικών Υπηρεσιών της Νομαρχιακής Αυτοδιοίκησης Δωδεκανήσου με την οποία ελέγχθηκαν και θεωρήθηκαν τα τοπογραφικά διαγράμματα.

11. Το από 19.2.2009 Δ.Υ. Υπηρεσιακό Σημείωμα του Γραφείου Περιβαλλοντικού Σχεδιασμού της Υπηρεσίας μας.

12. Το γεγονός ότι με την απόφαση αυτή δεν προκαλείται δαπάνη σε βάρος του προϋπολογισμού του Δημοσίου και του Δήμου Κω.

Επειδή, μετά την θετική γνωμοδότηση και την θεώρηση των τοπογραφικών διαγραμμάτων από τις Τεχνικές Υπηρεσίες της Νομαρχιακής Αυτοδιοίκησης Δωδεκανήσου, ως προς την ορθότητά τους, το Τμήμα ΠΕ.ΧΩ. της Περιφέρειας Νοτίου Αιγαίου, μετά από έλεγχο, ενέκρινε την τεχνική έκθεση με την υδραυλική μελέτη, όπως διορθώθηκε με τις υποδείξεις του, καθώς και την τεχνική έκθεση με τα περιβαλλοντικά στοιχεία που αφορούν στο φυσικό και ανθρωπογενές περιβάλλον.

Επειδή οι υπάρχουσες ή και οι προβλεπόμενες χρήσεις δεν θα επηρεάσουν περισσότερο την λειτουργία του ρέματος και επειδή από την προτεινόμενη οριοθέτηση προστατεύεται επαρκώς το ρέμα, ως στοιχείο του φυσικού και ανθρωπογενούς περιβάλλοντος, αποφασίζουμε:

Επικυρώνουμε τον καθορισμό των ορίων του τμήματος του ρέματος, ήτοι των πολυγωνικών γραμμών εκατέρωθεν της βαθιάς γραμμής του υδατορέματος το οποίο διέρχεται από την ΚΜ 930 γαιών Κω εξοχής του Δήμου Κω, Νήσου Κω με ανοικτή διατομή, όπως φαίνεται με συνεχή και εστιγμένη μπλε γραμμή στο σχετικό πρωτότυπο διάγραμμα σε κλίμακα 1:500, που θεωρήθηκε από τον προϊστάμενο του Τμήματος ΠΕ.ΧΩ. Δωδεκανήσου με την υπ' αριθμ. 307/9.2.2009 πράξη του και που αντίτυπό του σε φωτοσμίκρυνση δημοσιεύεται με την παρούσα απόφαση.

Ο καθορισμός των ορίων γίνεται για τμήμα 350μ. περίπου με αρχή τα σημεία ΚΙ (Χ = 798.049,0756 Ψ = 4.086.237,0854), Κ35 (Χ = 798.057,6140 Ψ = 4.086.223,4722), και τέλος τα σημεία Κ17 (Χ = 798.315,7610 Ψ = 4.086.359,7178) και Κ18 (Χ = 798.338,1546 Ψ = 4.086.323,1168) (Σύστημα αναφοράς ΕΓΣΑ '87).


Η παρούσα απόφαση ισχύει μόνον για την οριοθέτηση της κοίτης του αναφερόμενου υδατορέματος και δεν αφορά οποιοδήποτε έργο επ' αυτού και για το οποίο θα πρέπει να τηρηθούν αυστηρά οι διαδικασίες της υπ' αριθμ. Η.Π. 1104/703/Φ104/14.3.2003 (ΦΕΚ 332/τ.Β΄/20.3.2003) κοινή υπουργική απόφαση «διαδικασία Π.Π.Ε.Α. και Ε.Π.Ο. σύμφωνα με το άρθρο 4 του ν. 1650/1986 όπως αντικαταστάθηκε με το άρθρο 2 του ν. 3010/2002...».

Η ισχύς της παρούσας αρχίζει από την δημοσίευσή της στην Εφημερίδα της Κυβέρνησης.


Η απόφαση αυτή να δημοσιευθεί στην Εφημερίδα της Κυβερνήσεως.

Ρόδος, 6 Μαρτίου 2009

Ο Γενικός Γραμματέας Περιφέρειας
ΧΑΡΑΛΑΜΠΟΣ ΚΟΚΚΙΝΟΣ

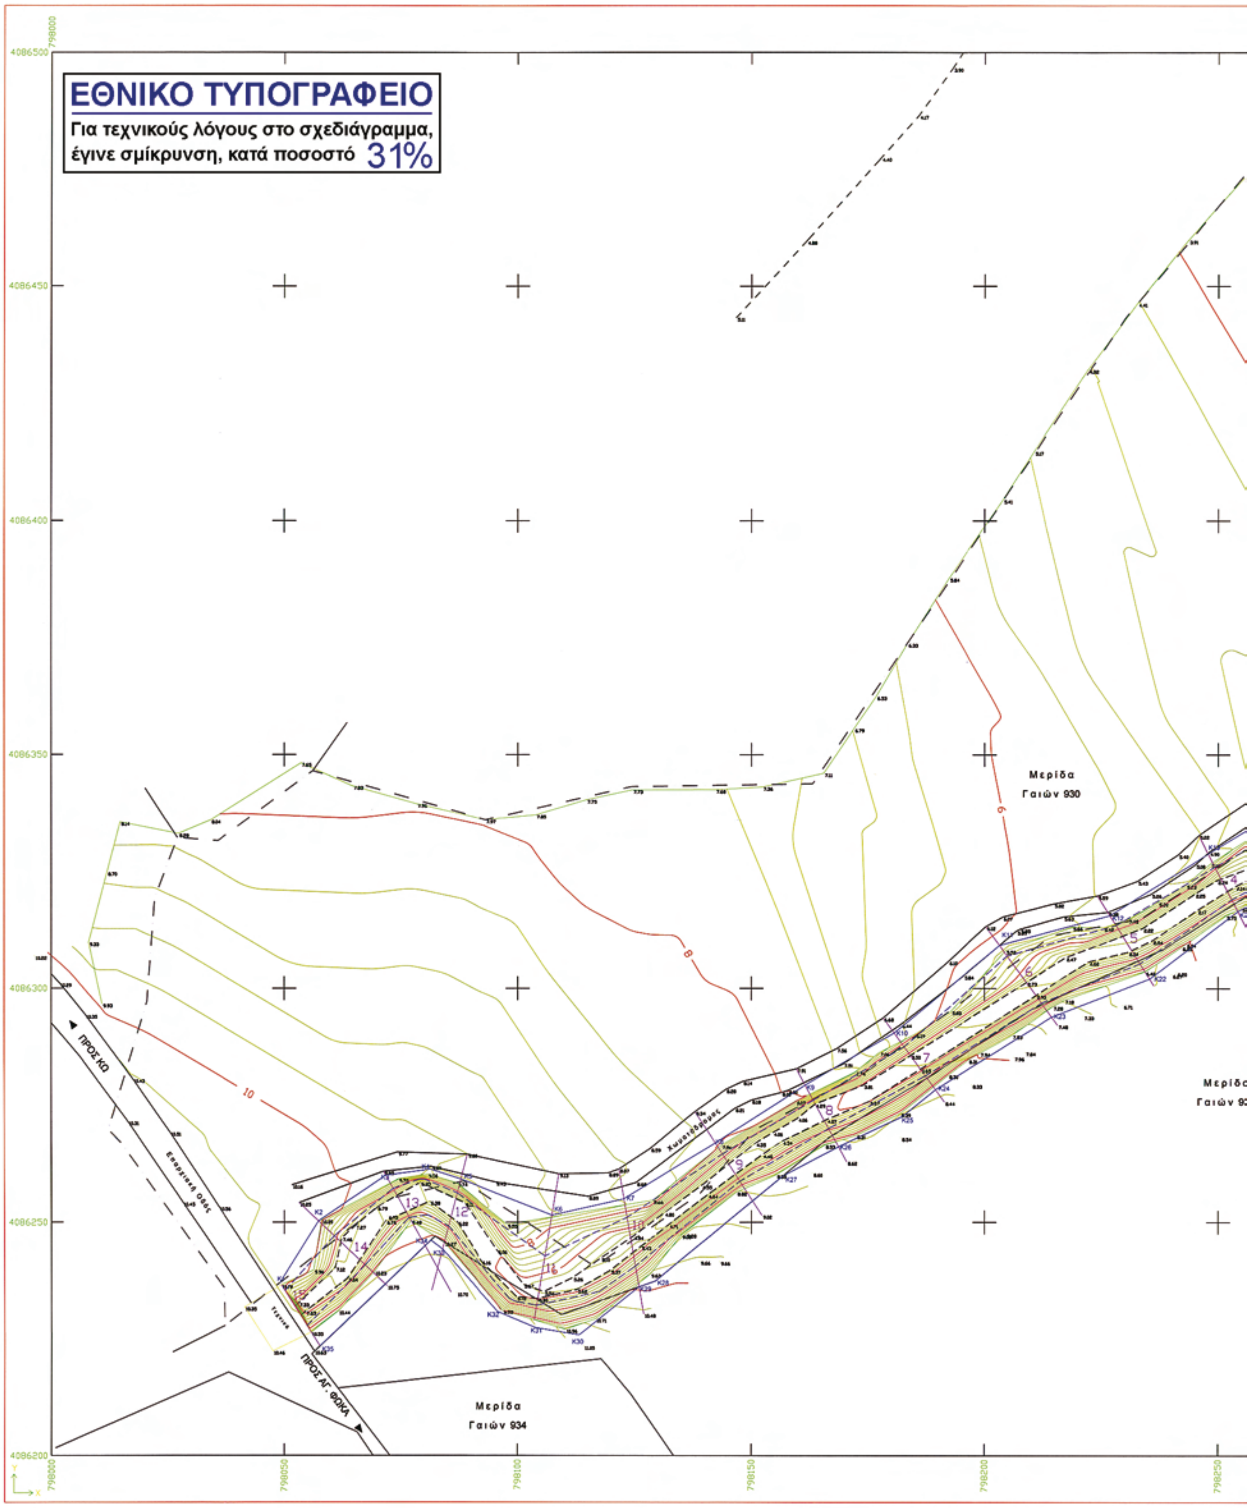

ΕΘΝΙΚΟ ΤΥΠΟΓΡΑΦΕΙΟ
Για τεχνικούς λόγους στο σχεδιάγραμμα, έγινε σμίκρυνση, κατά ποσοστό 31%
Μερίδα Γαιών 930
Μερίδα Γαιών 934
ΠΡΟΣ ΚΩ
ΠΡΟΣ ΑΓ. ΦΩΚΑ

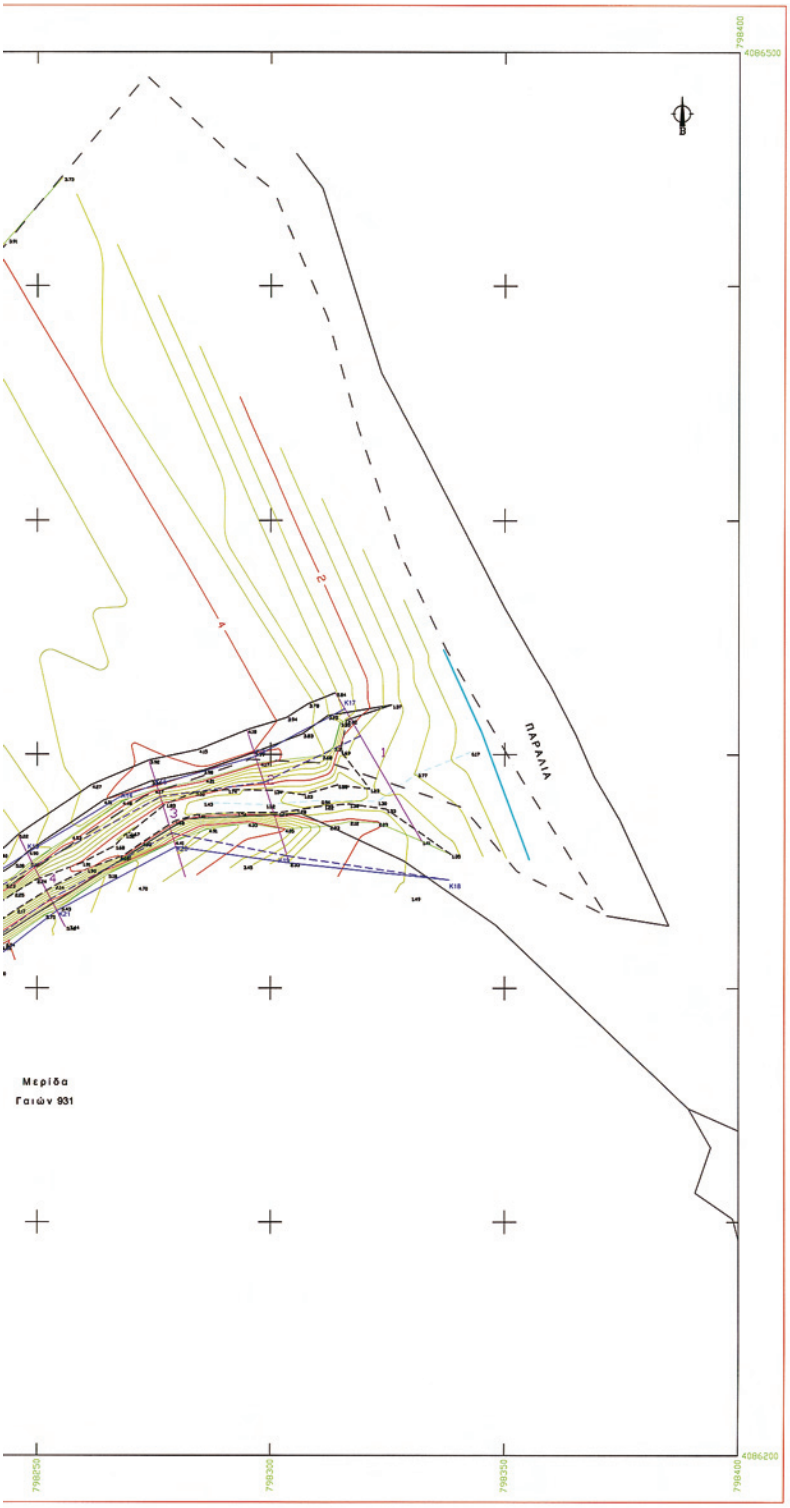

ΔΙΑΓΡΑΜΜΑ ΟΡΙΟΘΕΤΗΣΗΣ ΠΟΤΑΜΟΥ

ΣΥΝΤΕΤΑΓΜΕΝΕΣ ΕΓΣΑ

	X	Y
K1	X = 798049.0756	Y = 4086237.0854
K2	X = 798057.3314	Y = 4086250.2483
K3	X = 798071.5980	Y = 4086260.0227
K4	X = 798081.1219	Y = 4086261.3430
K5	X = 798087.7329	Y = 4086259.2362
K6	X = 798107.2652	Y = 4086251.4977
K7	X = 798122.7237	Y = 4086255.0042
K8	X = 798142.2686	Y = 4086266.9402
K9	X = 798161.5450	Y = 4086279.3139
K10	X = 798180.6193	Y = 4086290.4839
K11	X = 798203.2252	Y = 4086309.2097
K12	X = 798226.8300	Y = 4086315.5767
K13	X = 798247.8592	Y = 4086328.7473
K14	X = 798267.4740	Y = 4086340.7528
K15	X = 798275.4501	Y = 4086343.4931
K16	X = 798296.7565	Y = 4086349.5296
K17	X = 798315.7610	Y = 4086359.7178
K18	X = 798338.1546	Y = 4086323.1168
K19	X = 798304.1010	Y = 4086326.7140
K20	X = 798279.5663	Y = 4086330.1119
K21	X = 798254.1783	Y = 4086316.4761
K22	X = 798235.3646	Y = 4086302.0430
K23	X = 798214.4856	Y = 4086293.9059
K24	X = 798189.4253	Y = 4086278.3408
K25	X = 798182.2880	Y = 4086272.5400
K26	X = 798168.7036	Y = 4086266.1323
K27	X = 798158.6128	Y = 4086259.8225
K28	X = 798129.4429	Y = 4086237.4128
K29	X = 798125.9584	Y = 4086236.1720
K30	X = 798113.0808	Y = 4086225.8826
K31	X = 798103.6848	Y = 4086227.4711
K32	X = 798095.7317	Y = 4086230.8956
K33	X = 798083.7870	Y = 4086244.2469
K34	X = 798081.2825	Y = 4086246.1521
K35	X = 798057.6140	Y = 4086223.4722

ΘΕΩΡΗΘΗ
Ν. ΦΑΡΜΑΚΙΔΗΣ

ΚΤΗΜΑΤΟΛΟΓΙΚΑ ΣΤΟΙΧΕΙΑ

ΜΕΡΙΔΑ ΓΑΙΩΝ	ΚΩ ΕΞΟΧΗ
ΠΕΡΙΟΧΗ	ΑΡΑΠΗ ΠΗΓΑΔΙ
ΝΟΜΟΣ	ΔΩΔΕΚΑΝΗΣΟΥ
ΚΛΙΜΑΚΑ	1 : 500

Α/Α	ΑΡ. ΜΕΡΙΔΑΣ	ΤΟΜΟΣ	ΦΥΛΛΟ	ΦΑΚΕΛΟΣ	ΕΜΒΑΔΟΝ σε τ.μ.	ΙΔΙΟΚΤΗΤΗΣ
1	930	*	**	***	****	

ΥΠΟΜΝΗΜΑ

— —	ΚΤΗΜΑΤΟΛΟΓΙΚΑ ΟΡΙΑ	— —	ΚΑΤΩ ΠΡΑΝΕΣ
— —	ΚΟΙΤΗ ΠΟΤΑΜΟΥ	- - -	ΣΥΡΜΑΤΟΠΛΕΓΜΑ
——	ΑΝΩ ΠΡΑΝΕΣ	——	ΔΙΑΤΟΜΕΣ
——	ΠΡΟΤΕΙΝΟΜΕΝΗ ΟΡΙΟΘΕΤΗΣΗ ΠΟΤΑΜΟΥ	——	ΠΡΟΤΑΣΗ ΥΠΗΡΕΣΙΑΣ (Δ.Τ.Υ. - Ν.Α.Δ.)
— — —	ΓΡΑΜΜΗ ΠΛΗΜΜΥΡΑΣ	×	ΣΗΜΕΙΑ ΟΡΙΟΘΕΤΗΣΗΣ

ΜΕΛΕΤΗΤΗΣ : Μαρουλλάκης Σταμάτης Πολιτικός Μηχανικός
Αθηνών 65 Ρόδος - 693 6828 998 - email: smar@hol.gr

ΕΛΕΓΧΘΗΚΕ
Ρόδος 04-02-09 Ρόδος 04-02-09
Ο Μηχανικός Ελέγχου Ο Προϊστάμενος ΤΚ & ΤΕ
ΙΩΑΝΝΗΣ ... ΑΓΡ. ΤΟΠ. ΜΗΧ.
Β. ΤΣΙΛΙΜΑΝΤΟΣ

ΡΟΔΟΣ, ΙΑΝΟΥΑΡΙΟΣ 2007
Ο ΜΗΧΑΝΙΚΟΣ

ΣΤΑΜΑΤΗΣ ... ΜΑΡΟΥΛΛΑΚΗΣ
ΔΙΠΛΩΜΑΤΟΥΧΟΣ ... ΔΗΜΟΚΡ. ΠΑΝ. ΘΡΑΚΗΣ
ΜΕΛΟΣ Τ.Ε.Ε.
ΑΘΗΝΩΝ 65 ΡΟΔΟΣ

Αριθμ. 6047/2008 (3)

Καθορισμός χρήσης γης ακινήτου στο αγρόκτημα Δ.Δ. Ακρινής.

Ο ΝΟΜΑΡΧΗΣ ΚΟΖΑΝΗΣ

Έχοντας υπόψη:

1. Το ν. 1512/11.1.1985 (ΦΕΚ 4/τ.Δ΄) και ειδικότερα το άρθρο 3 παρ. 1 αυτού.

2. Το ν. 1337/12.3.1983 (ΦΕΚ 33/τ.Δ΄/14.3.1983) «για επέκταση πολεοδομικών σχεδίων κ.λπ.».

3. Το ν. 360/1976 για τη Χωροταξία και το Περιβάλλον.

4. Το ν. 1032/1980 για τη σύσταση του Υπ. ΧΟΠ.

5. Την υπ' αριθμ. 185/2005 απόφαση του Δημοτικού Συμβουλίου Ελλησπόντου.

6. Το υπ' αριθμ. 15761/19.9.2006 έγγραφο της Διεύθυνσης Γεωργικής ανάπτυξης της Ν.Α. Κοζάνης.

7. Το υπ' αριθμ. 110802/2973/2.9.2008 έγγραφο του Τμήματος Περιβαλλοντικού και Χωροταξικού σχεδιασμού της Διεύθυνσης Περιβάλλοντος και Χωροταξίας της Περιφέρειας Δυτικής Μακεδονίας.

8. Το υπ' αριθμ. 4770/20.12.2007 έγγραφο Τμήματος Πολεοδομίας της Διεύθυνσης Πολεοδομίας και Περιβάλλοντος της Ν.Α. Κοζάνης.

9. Το υπ' αριθμ. 3069/8.9.2006 έγγραφο της Τοπογραφικής Υπηρεσίας Ν.Α. Κοζάνης.

10. Το υπ' αριθμ. 4669/6.11.2006 έγγραφο του Υπουργείου Πολιτισμού Λ΄ Εφορείας Προϊστορικών και Κλασικών Αρχαιοτήτων.

11. Το υπ' αριθμ. 674/25.10.2006 έγγραφο του Υπουργείου Πολιτισμού 17η Εφορεία Βυζαντινών Αρχαιοτήτων.

12. Το υπ' αριθμ. 7818/24.10.2006 έγγραφο του τμήματος Δημ. Υγιεινής της Διεύθυνσης Υγείας και Κοινωνικής Πρόνοιας της Ν.Α. Κοζάνης.

13. Το υπ' αριθμ. 914/3.10.2006 έγγραφο της Κτηματικής Υπηρεσίας Κοζάνης.

14. Το υπ' αριθμ. 952/13.10.2006 έγγραφο της Διεύθυνσης Τουρισμού της Γενικής Διεύθυνσης Περιφέρειας Δυτικής Μακεδονίας.

15. Το υπ' αριθμ. 125761/3432/10.11.2006 έγγραφο του Δασαρχείου Κοζάνης.

16. Δύο (2) τοπογραφικά διαγράμματα του πτυχιούχου Πολιτικού Μηχανικού Τ.Ε. Τσανακτσίδη Παναγιώτη, όπου απεικονίζεται η θέση του προς παραχώρηση τεμαχίου.

17α) Το ν. 2218/13.6.1994 (ΦΕΚ 90/τ.Α΄/13.6.1994) περί «ίδρυσης Νομαρχιακής Αυτοδιοίκησης κ.λπ.» όπως συμπληρώθηκε με το ν. 2240/15.9.949 (ΦΕΚ 153/τ.Α΄/15.9.1994).

β) Την υπ' αριθμ. 19/31.3.1995 (ΦΕΚ 326/τ.Β΄/27.4.1995) απόφαση Νομαρχιακού Συμβουλίου Κοζάνης.

18. Το γεγονός ότι δεν προκαλεί δαπάνη η υπ' όψη παραχώρηση σε βάρος το προϋπολογισμού του οικείου Ο.Τ.Α., αποφασίζουμε:

Καθορίζουμε ως χρήση γης τη λειτουργία που γενικά εξυπηρετεί την ανέγερση σταβλικών εγκαταστάσεων. Το υπόψη τεμάχιο, συνολικής έκτασης 4000.00 τ.μ., όπως απεικονίζεται στο συνημμένο τοπογραφικό διάγραμμα που υπογράφεται από τον πτυχιούχο Πολιτικό Μηχανικό Τ.Ε. Τσανακτσίδη Παναγιώτη, εμπίπτει στο υπ' αριθμ. 732 χερσολείβαδο της Αναμόρφωσης αγροκτήματος Ακρινής Νομού Κοζάνης, έτους 1962, όπως φαίνεται στο συνημμένο τοπογραφικό διάγραμμα.

Το υπόψη Τοπογραφικό Διάγραμμα θεωρείται από τη Διεύθυνση Πολεοδομίας και Περιβάλλοντος της Ν.Α. Κοζάνης και αποτελεί αναπόσπαστο τμήμα της παρούσας.


Η απόφαση αυτή να δημοσιευθεί στην Εφημερίδα της Κυβερνήσεως.

Κοζάνη, 20 Μαρτίου 2009

Ο Νομάρχης

ΓΕΩΡΓΙΟΣ ΔΑΚΗΣ




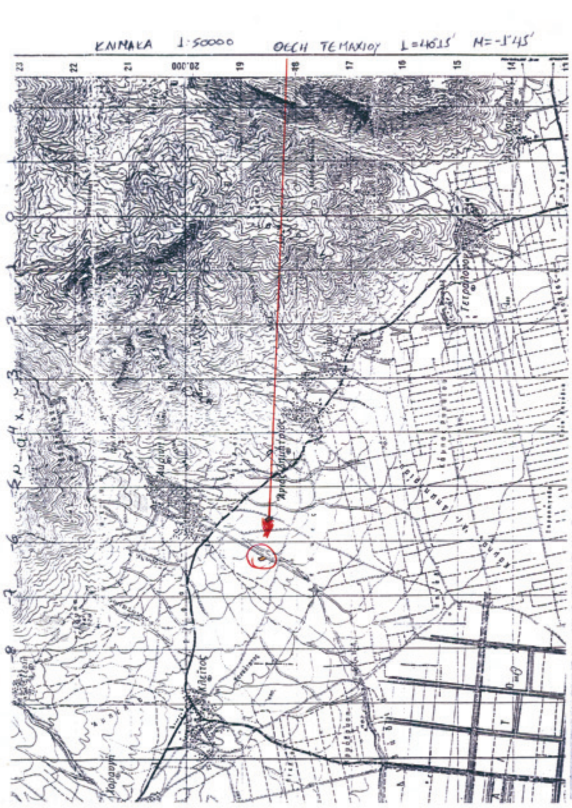



ΚΩΔΙΚΟΣ : 1	ΕΜΒΑΔΟ = 4000.000 Τ.Μ.	ΚΟΡΥΦΕΣ = 4	L = 40 16 M = -1 45	
ΚΟΡΥΦΗ	X L = 40 27 M = -1 51	Υ	X	Ψ
Α	1928.415	-3757.307	-6557.893	18450.644
Β	1970.830	-3725.150	-6515.442	18482.751
Γ	2003.150	-3773.850	-6483.177	18434.017
Δ	1967.600	-3831.480	-6518.792	18376.431

	X ΕΓΣΑ '87	Ψ
Α	320932.026	4475881.887
Β	320975.206	4475913.008
Γ	321006.340	4475863.544
Δ	320969.408	4475806.793

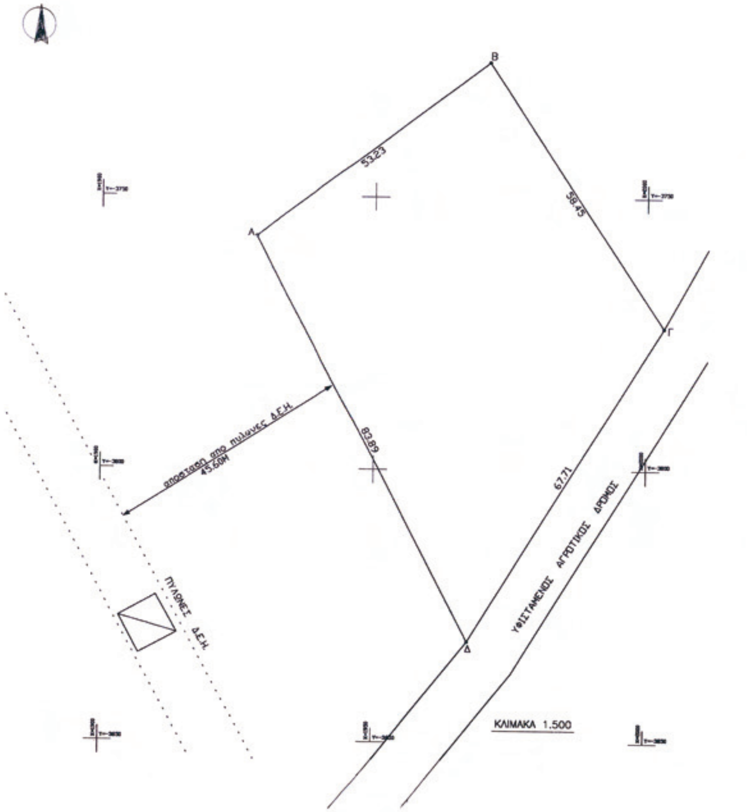

ΟΡΟΙ ΔΟΜΗΣΗΣ

Π.Δ. 24-5-85 Φ.Ε.Κ. 270Δ/31-8-85 ή τροποποίησης 5-1-87 Π.Δ. Φ.Ε.Κ. 78Δ/17-2-87
ή " 2-3-87 Π.Δ. Φ.Ε.Κ. 157Δ/14-3-87
ή " 29-12-87 Π.Δ. Φ.Ε.Κ. 18Δ/22-1-90

α) ΕΛΑΧΙΣΤΟ ΕΜΒΑΔΟΝ= 4.000 Μ2

β) Σ.Δ. :0,20

γ) Π.Κ. 10% Ε ή κατά παρέκκλιση 30% Ε. για Γεωργοκτηνοτροφικά κτήρια.

δ) Η=7,50 μ. - Στέγη:1,20

ε) Απόσταση από τα όρια 15,00μ-7,50μ ή όχι μικρότερη από 5,00μ.

ΒΕΒΑΙΩΣΗ ΜΗΧΑΝΙΚΟΥ

Ο κάτωθι υπογεγραμμένος Τσανακτσίδης Παναγιώτης Πολιτικός Μηχανικός Τ.Ε. δηλώνω ότι το υπό στοιχεία (Α.Β.Γ.Δ.Α.....) αγρχιο βρίσκεται εκτός των ορίων του οικισμού ...ΑΚΡΙΝΗΣ... ΔΗΜΟΥ ..ΕΛΛΗΣΠΟΝΤΟΥ..... Ν.ΚΟΖΑΝΗΣ.
Το εν λόγω αγρ/χιο (Α.Β.Γ.Δ.Α.......) είναι άρτιο και οικοδομήσιμο σύμφωνα με τις πολεοδομικές διατάξεις (Γ.Ο.Κ.) Από το παραπάνω αγρ/χιο δεν περνά ρεύμα υψηλής τάσεις ούτε βρίσκεται ρέμα σε απόσταση 25.00μ. Επίσης βεβαιώνω ότι βρίσκεται σε μεγαλύτερη απόσταση των 1000μ από λατομική ζώνη και μεμονωμένο λατομείο.

Ο ΜΗΧΑΝΙΚΟΣ

ΠΑΝΑΓΙΩΤΗΣ Μ. ΤΣΑΝΑΚΤΣΙΔΗΣ
ΠΤΥΧΙΟΥΧΟΣ ΠΟΛΙΤΙΚΟΣ ΜΗΧΑΝΙΚΟΣ Τ.Ε.
Α.Μ. Β.Ε.Τ.Ε.Μ. 21427
ΑΦΜ 04..... ΔΟΥ ΚΟΖΑΝΗΣ
ΔΗΜΟΚΡΑΤΙΑΣ ... ΚΟΖΑΝΗ - ΤΗΛ. 0461 / 28451

ΕΡΓΟΔΟΤΗΣ : ΕΛΕΥΘΕΡΙΑΔΗΣ ΧΡΗΣΤΟΣ ΤΟΥ ΜΙΛΤΙΑΔΗ	
ΕΡΓΟ : ΚΤΗΝΟΤΡΟΦΙΚΕΣ ΕΓΚΑΤΑΣΤΑΣΕΙΣ	
ΘΕΣΗ : " ΑΚΡΙΝΗ " Ν. ΚΟΖΑΝΗΣ ΑΝΑΜΟΡΦΩΣΗ 1962	
ΑΡΙΘΜ. ΤΕΜΑΧΙΟΥ : ΤΜΗΜΑ ΑΠΟ ΤΟ ΥΠ'ΑΡΙΘΜ. 732 ΚΟΙΝΟΧΡΗΣΤΟ	
ΘΕΜΑ ΣΧΕΔΙΟΥ : ΤΟΠΟΓΡΑΦΙΚΟ ΔΙΑΓΡΑΜΜΑ ΘΕΩΡΗΘΗΚΕ Κοζάνη 19-12-05 Ο Προϊστάμενος Τ.Υ.Δ.Κ.	ΑΡΙΘΜΟΣ 1
ΚΛΙΜΑΚΑ : 1: 500 - 2: 5000 - 1: 50000	
ΧΡΟΝΟΣ ΜΕΛΕΤΗΣ : 8/2005	
ΠΑΝΑΓΙΩΤΗΣ Μ. ΤΣΑΝΑΚΤΣΙΔΗΣ ΠΤΥΧΙΟΥΧΟΣ ΠΟΛΙΤΙΚΟΣ ΜΗΧΑΝΙΚΟΣ Τ.Ε. Α.Μ. Β.Ε.Τ.Ε.Μ. 21427 ΑΦΜ 041340754 ΔΟΥ ΚΟΖΑΝΗΣ ΔΗΜΟΚΡΑΤΙΑΣ 21 ΚΟΖΑΝΗ - ΤΗΛ. 0461 / 28451	ΕΛΕΓΧΘΗΚΕ Κοζάνη 13-10-2005 Ο Τεχνικός της Τ.Υ.Δ.Κ. ΔΕΛΗΓΙΑΝΝΗΣ Α. ΙΩΑΝΝΗΣ ΤΟΠΟΓΡΑΦΟΣ ΜΗΧΑΝΙΚΟΣ ΔΗΜΟΥ ΕΛΛΗΣΠΟΝΤΟΥ

0400132070409000 8